


**POWIERZCHNIA
WEWNĘTRZNA LOKALU** **70,63 m²**


**SUMA POWIERZCHNI
UŻYTKOWEJ POMIESZCZEŃ** **68,81 m²**

SKALA 1:75



 ŚCIANA BEZ MOŻLIWOŚCI ROZBIÓRKI

 ŚCIANA Z MOŻLIWOŚCIĄ ROZBIÓRKI

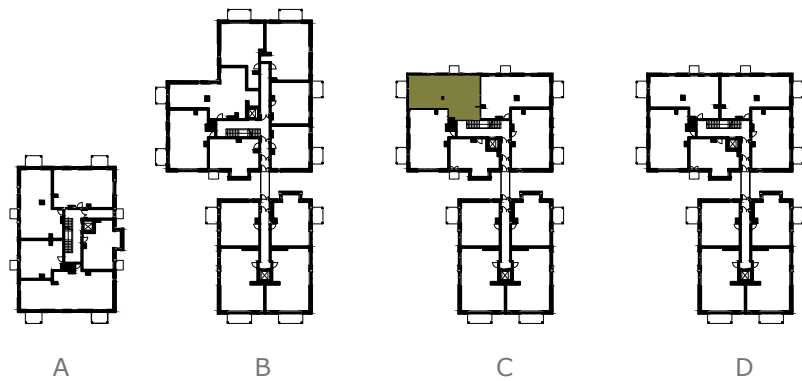

PIĘTRO 3

